
04008700312990016



ΕΦΗΜΕΡΙΣ ΤΗΣ ΚΥΒΕΡΝΗΣΕΩΣ

ΤΗΣ ΕΛΛΗΝΙΚΗΣ ΔΗΜΟΚΡΑΤΙΑΣ

ΤΕΥΧΟΣ ΤΕΤΑΡΤΟ — Αρ. Φύλλου 870

3 Δεκεμβρίου 1999

ΔΙΑΤΑΓΜΑΤΑ

Τροποποίηση του ρυμοτομικού σχεδίου Δήμου Γλυκών Νερών (Ν. Αττικής) και τροποποίηση όρων και περιορισμών δόμησης.

Ο ΠΡΟΕΔΡΟΣ
ΤΗΣ ΕΛΛΗΝΙΚΗΣ ΔΗΜΟΚΡΑΤΙΑΣ

Έχοντας υπόψη:

1. Τις διατάξεις των άρθρων 3, 9, 29 και 70 του Ν.Δ/τος της 17.7.1923 «Περί σχεδίων πόλεων κ.λ.π.» (Α΄ 228) όπως μεταγενέστερα τροποποιήθηκαν και συμπληρώθηκαν.

2. Τις διατάξεις του άρθρου 99 (παρ. 3) του Ν. 1892/1990 «Για τον εκσυγχρονισμό και την ανάπτυξη και άλλες διατάξεις» (Α΄ 101), όπως αντικαταστάθηκε με την παρ. 2 του άρθρου 7 του Ν. 2052/1992 «Μέτρα για την αντιμετώπιση του νέφους και πολεοδομικές ρυθμίσεις» (Α΄ 94).

3. Τις διατάξεις του άρθρου 29Α του Ν.1558/1985 «Κυβέρνηση και Κυβερνητικά Όργανα» (Α΄ 137) που προστέθηκε με το άρθρο 27 του Ν. 2081/1992 (Α΄ 154) και αντικαταστάθηκε με την παραγ. 2α του άρθρου 1 του Ν. 2469/1997 (Α΄ 38).

4. Τις 76/1997 και 167/1997 γνωμοδοτήσεις του Δημοτικού Συμβουλίου Γλυκών Νερών.

5. Την 226/1998 γνωμοδότηση του Κεντρικού Συμβουλίου Χωροταξίας, Οικισμού και Περιβάλλοντος.

6. Το γεγονός ότι από τις κανονιστικές διατάξεις αυτού του Διατάγματος δεν προκαλείται δαπάνη σε βάρος του Κρατικού Προϋπολογισμού και του οικείου Ο.Τ.Α.

7. Την 291/1999 γνωμοδότηση του Συμβουλίου της Επικρατείας με πρόταση του Υπουργού Περιβάλλοντος, Χωροταξίας και Δημοσίων Έργων, αποφασίζουμε:

Άρθρο 1

Εγκρίνεται η αναθεώρηση του ρυμοτομικού σχεδίου του Δήμου Γλυκών Νερών (Ν. Αττικής) στο βασικό οδικό δίκτυο και ειδικότερα στα οικοδομικά τετράγωνα κατά μήκος της Λεωφόρου Λαυρίου με τη μετατόπιση των ρυμοτομικών και οικοδομικών γραμμών, την έγκριση οδών και πεζοδρόμων, τον χαρακτηρισμό τμήματος οδού ως πεζοδρόμου, ως και τον καθορισμό χώρου ανέγερσης Δημοτικού Καταστήματος και χώρου πλατείας, όπως οι ρυθμίσεις αυτές φαίνονται στα επτά (7) σχετικά πρωτότυπα διαγράμματα σε κλίμακα 1:500, που θεωρήθηκαν από τον Προϊστάμενο της Δ/νσης Τοπογραφικών Εφαρμογών με την 19971/1999 πράξη του και που αντίτυπά τους σε φωτοσμίκρυνση δημοσιεύεται με το παρόν διάταγμα.

Άρθρο 2

1. Στο πρόσωπο των οικοπέδων, οικοδομημένων ή μη, που βρίσκονται στην περιοχή της οποίας το σχέδιο αναθεωρείται με το προηγούμενο άρθρο, τροποποιείται το προβλεπόμενο από το εγκεκριμένο σχέδιο προκήπιο και επιβάλλεται νέο πλάτος δύο (2), τριών (3), τεσσάρων (4), έξι (6) και δέκα (10) μέτρων, όπως φαίνεται στα διαγράμματα του άρθρου 1.

Άρθρο 3

Τροποποιούνται οι όροι και περιορισμοί δόμησης των οικοπέδων, που βρίσκονται στα οικοδομικά τετράγωνα που εφάπτονται της Λεωφόρου Λαυρίου και καθορίζονται ως εξής:

α) Συντελεστής δόμησης 0,8.

β) Μέγιστο επιτρεπόμενο ύψος των κτιρίων έντεκα μέτρα και πενήντα εκατοστά του μέτρου (11,50) μ. Σε κανένα σημείο δεν επιτρέπεται το κτίριο να υπερβαίνει τους τρείς ορόφους.

Στο παραπάνω καθοριζόμενο μέγιστο επιτρεπόμενο ύψος των κτιρίων περιλαμβάνεται και το ύψος της τυχόν κατασκευαζόμενης στέγης.

γ) Τα ανεγερθησόμενα κτίρια τοποθετούνται υποχρεωτικά σε απόσταση Δ από τα όρια του οικοπέδου, όπως αυτή ορίζεται με την παραγ. 1 του άρθρου 9 του Ν. 1577/1985 (Α΄ 210).

Εάν όμως στο οικοδομήσιμο τμήμα του οικοπέδου δεν εξασφαλίζεται, εξ αιτίας της παραπάνω υποχρέωσης, διάσταση κτιρίου τουλάχιστον 9.00 μ. το κτίριο δύναται να τοποθετηθεί επί του κοινού ορίου με την επιφύλαξη των διατάξεων της παρ. 3 του άρθρου 9 του παραπάνω Ν. 1577/85, όπως αυτή αντικαταστάθηκε με την παραγρ. 4α του άρθρου 1 του Ν. 1772/1988 (Α΄ 91).

Άρθρο 4

Η ισχύς του παρόντος διατάγματος αρχίζει από τη δημοσίευσή του στην Εφημερίδα της Κυβερνήσεως.

Στον Υπουργό Περιβάλλοντος, Χωροταξίας και Δημοσίων Έργων αναθέτουμε την δημοσίευση και εκτέλεση του παρόντος διατάγματος.

Αθήνα, 25 Οκτωβρίου 1999

Ο ΠΡΟΕΔΡΟΣ ΤΗΣ ΔΗΜΟΚΡΑΤΙΑΣ
ΚΩΝΣΤΑΝΤΙΝΟΣ ΣΤΕΦΑΝΟΠΟΥΛΟΣ

Ο ΥΠΟΥΡΓΟΣ
ΠΕΡΙΒΑΛΛΟΝΤΟΣ, ΧΩΡΟΤΑΞΙΑΣ ΚΑΙ ΔΗΜΟΣΙΩΝ ΕΡΓΩΝ
ΚΩΣΤΑΣ ΛΑΛΙΩΤΗΣ

ΓΛΥΚΑ Ν

ΚΤΗΜΑΤΟΓΡΑΦΙΚΟ ΔΙ

ΟΤ 87α
Ο.Τ. 87
ΟΤ 88
Ο.Τ. 88α
Ο.Τ. 89
ΟΤ 93
ΟΤ 93α
Ο.Τ. 94
Ο.Τ. 95
ΟΤ 100
ΟΤ 100 α
Ο.Τ. 101
Ο.Τ. 1(

ΑΝΝΗΣ
ΣΑΜΟΥ
ΣΜΥΡΝΗΣ
ΠΑΠΑΔΙΑ
ΧΡΥΣ
ΘΕΣΣΑΛΙΑΣ

ΔΙΟΡΘΩΣΗ - ΕΝΗΜΕΡΩΣΗ & ΚΤΗΜΑΤΟΛΟΓΙΟ ΕΝΤΟΣ ΣΧΕΔΙΟΥ		
	ΓΛΥΚΩΝ ΝΕΡΩΝ	
		Δ. ΚΑΝΑΡΗΣ

ΚΛΙΜΑΚΑ 1:500



ΚΑ ΝΕΡΑ

ΡΑΦΙΚΟ ΔΙΑΓΡΑΜΜΑ

Ο.Τ. 89

ΟΤ 89α

ΟΤ 90

ΟΤ 90

ΥΠΟΥΡΓΕΙΟ

ΜΑΡΙΑΣ

ΕΡΓΟΣΤΑΣΙΟ

95

Ο.Τ. 96

ΠΛΑΤΕΙΑ

ΟΛΥΜΠΟΥ

ΛΕΩΦΟΡΟΣ ΛΑΥΡΙΟΥ

10,00

Π. ΠΑΠΑΔΙΑΜΑΝΤΗ

Ο.Τ. 102

103β

Ο.Τ. 103

ΟΤ 103α

ΑΛΙΑΣ

ΕΓΚΡΙΘΗΚΕ Χ. ... ΕΡΓΩΝ
Αρ. Πρωτ. Γ. 19971/99
Με το π. διάταγμα Π.Μ. "Τροπ/ση του ρυμοτ. σχεδίου δ. Γλυκών Νερών (ν. Αττικής) τροπ/ση όρων δόμησης" ... περιοχή
Αθήνα 20 Οκτωβρίου 1999
ο Δ/ντής

Γ. Αποστολάτος

Αρ.Φ. 219/99
Φ. 7

ΝΟΜΑΡΧΙΑΚΗ ΑΥΤΟΔΙΟΙΚΗΣΗ ΑΝΑΤΟΛΙΚΗΣ ΑΤΤΙΚΗΣ
ΔΙΕΥΘΥΝΣΗ ΧΩΡΟΤΑΞΙΑΣ - ΠΟΛΕΟΔΟΜΙΑΣ - ΠΕΡΙΒΑΛΛΟΝΤΟΣ
ΤΜΗΜΑ ΧΩΡΟΤΑΞΙΑΣ
ΔΗΜΟΣ ΓΛΥΚΩΝ ΝΕΡΩΝ

ΜΕΛΕΤΗ ΑΝΑΘΕΩΡΗΣΗΣ

ΜΕΛΕΤΗΤΗΣ	ΥΠΟΒΑΘΡΟ
ΓΡΑΦΕΙΟ ΤΕΧΝΙΚΩΝ ΜΕΛΕΤΩΝ Δ ΚΑΝΑΡΗΣ Σ ΣΟΥΜΗ ΚΑΙ ΣΥΝΕΡΓΑΤΕΣ	ΕΤΑΙΡΕΙΑ ΕΝΗΜΕΡΩΣΗ 1980


Ο ΜΕΛΕΤΗΤΗΣ	Ο ΕΠΙΒΛΕΠΩΝ	Η ΠΡΟΪΣΤ. ΧΩΡ/ΞΙΑΣ	Ο ΔΙΕΥΘΥΝΤΗΣ ΧΩ ΠΟ ΠΕ
Δ ΚΑΝΑΡΗΣ	Γ ΑΛΓΙΩΣ	ΑΙΚ ΡΟΔΗ	Γ ΦΟΥΡΛΑΡΗΣ


Ο ΝΟΜΑΡΧΗΣ

ΔΗΜ Δ ΦΡΑΓΚΟΣ

Α 1:500

Ο ΕΠΟΠΤΗΣ

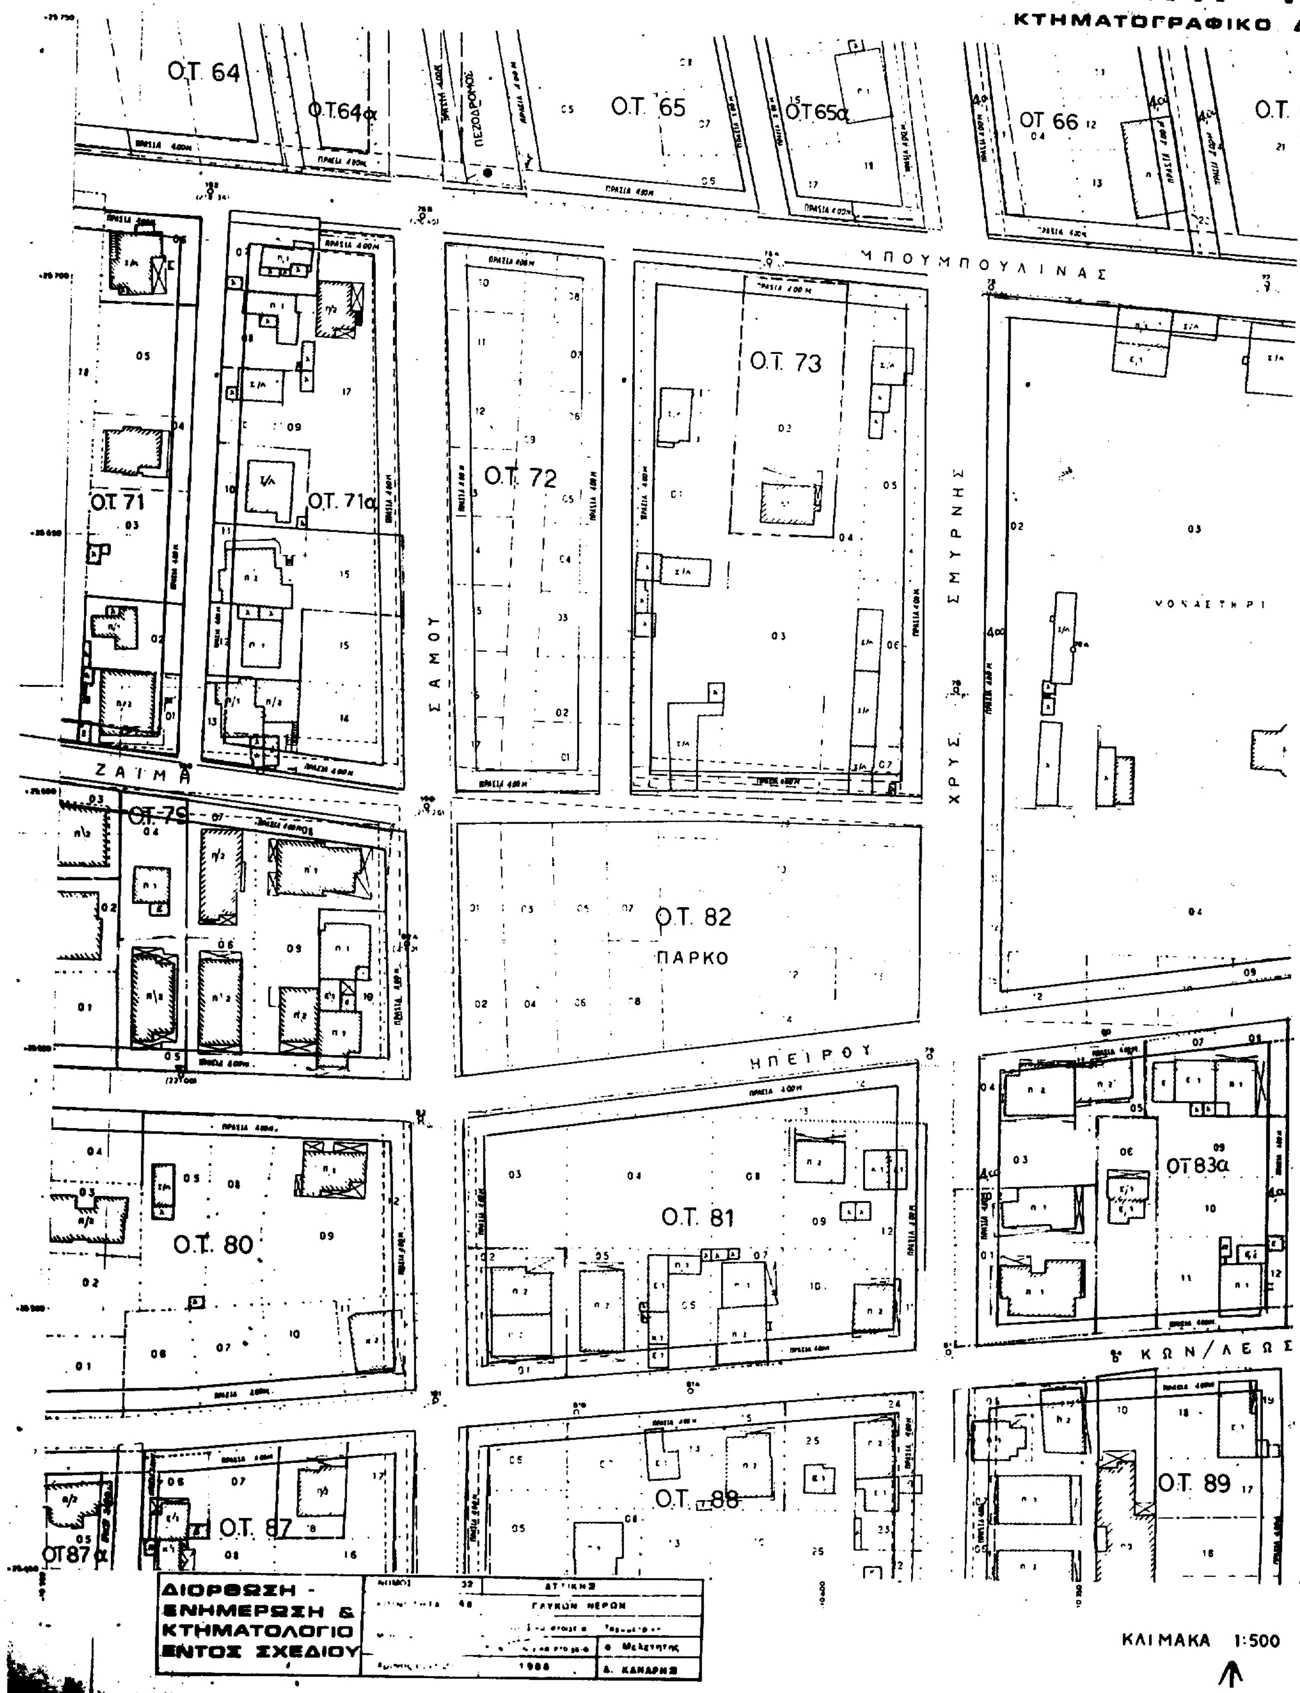
ΓΛΥΚΑ Ν
ΚΤΗΜΑΤΟΓΡΑΦΙΚΟ Δ
Ο.Τ. 64
Ο.Τ.64α
ΠΕΖΟΔΡΟΜΟΣ
Ο.Τ. 65
Ο.Τ.65α
ΟΤ 66
ΜΠΟΥΜΠΟΥΛΙΝΑΣ
Ο.Τ. 73
Ο.Τ. 72
Ο.Τ. 71
Ο.Τ. 71α
ΣΑΜΟΥ
ΧΡΥΣ. ΣΜΥΡΝΗΣ
ΜΟΝΑΣΤΗΡΙ
ΖΑΙΜΗ
Ο.Τ. 82
ΠΑΡΚΟ
ΗΠΕΙΡΟΥ
Ο.Τ. 81
ΟΤ83α
Ο.Τ. 80
ΚΩΝ/ΛΕΩΣ
Ο.Τ. 88
Ο.Τ. 87
ΟΤ87α
Ο.Τ. 89
ΔΙΟΡΘΩΣΗ - ΕΝΗΜΕΡΩΣΗ & ΚΤΗΜΑΤΟΛΟΓΙΟ ΕΝΤΟΣ ΣΧΕΔΙΟΥ
ΑΤΤΙΚΗΣ
ΓΛΥΚΩΝ ΝΕΡΩΝ
1988
Δ. ΚΑΝΑΡΗΣ
ΚΛΙΜΑΚΑ 1:500

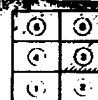

Α ΝΕΡΑ
ΑΦΙΚΟ ΔΙΑΓΡΑΜΜΑ

O.T. 66α

O.T. 74

O.T. 83

T83α

T. 89

OT89α

OT90

ΛΕΩΦΟΡΟΣ

ΥΠΟΥΡΓΕΙΟ

ΥΠΟΥΡΓΕΙΟ
ΠΕΡΙΒΑΛΛΟΝΤΟΣ Χ. ... & ΔΗΜ. ΕΡΓΩΝ
ΑΡ. ΠΡΑΞΕΟΣ Γ. 19571/99
ΕΓΚΡΙΝΕΤΑΙ ΤΟ Π. ΔΙΑΤΑΓΜΑ ... "Τροπ/σης του ρυμοτ. σχεδίου Δήμου Γλυκών Νερών (ν. Αττικής) & τροπ/σης όρων 5' περιορισμένης δόμησης".
ΑΘΗΝΑ 20 Οκτωβρίου 1999
Ο Δ/ντής
Γ. ΑΠΟΣΤΟΛΑΤΟΣ

ΕΘΝΙΚΟ ΤΥΠΟΓΡΑΦΕΙΟ
Για τεχνικούς λόγους στο σχεδιάγραμμο έγινε σμίκρυνση κατά ποσοστό 5% %

Αρ. Φ. 219/99
σχ. 7

ΝΟΜΑΡΧΙΑΚΗ ΑΥΤΟΔΙΟΙΚΗΣΗ ΑΝΑΤΟΛΙΚΗΣ ΑΤΤΙΚΗΣ ΔΙΕΥΘΥΝΣΗ ΧΩΡΟΤΑΞΙΑΣ - ΠΟΛΕΟΔΟΜΙΑΣ - ΠΕΡΙΒΑΛΛΟΝΤΟΣ ΤΜΗΜΑ ΧΩΡΟΤΑΞΙΑΣ ΔΗΜΟΣ ΓΛΥΚΩΝ ΝΕΡΩΝ			
ΜΕΛΕΤΗ ΑΝΑΘΕΩΡΗΣΗΣ			
ΜΕΛΕΤΗΤΗΣ ΓΡΑΦΕΙΟ ΤΕΧΝΙΚΩΝ ΜΕΛΕΤΩΝ Δ. ΚΑΚΑΡΗΣ Σ. ΣΟΥΡΗ ΚΑΙ ΣΥΝΕΡΓΑΤΕΣ		**ΥΠΟΒΑΘΡΟ** ΕΠΙΓΕΙΑ ΕΝΗΜΕΡΩΣΗ 1988	
Ο ΜΕΛΕΤΗΤΗΣ Δ. ΚΑΚΑΡΗΣ	Ο ΕΠΙΒΛΕΠΩΝ Γ. ΛΑΓΙΟΣ	Η ΠΡΟΪΣΤ. ΧΩΡ/ΞΙΑΣ ΑΝ. ΡΟΔΗ	Ο ΔΙΕΥΘΥΝΤΗΣ ΧΩ. ΠΟ. ΠΕ. Γ. ΦΟΥΡΛΑΡΗΣ
ΤΟ ΠΑΡΟΝ ΣΥΝΟΔΕΥΕΙ ΤΗΝ ΥΠ'ΑΡΙΘΜ ΑΠΟΦΑΣΗ ΝΟΜΑΡΧΟΥ ΑΝΑΤΟΛΙΚΗΣ ΑΤΤΙΚΗΣ			Ο ΝΟΜΑΡΧΗΣ ΔΗΜ. Α. ΦΡΑΓΚΟΣ

ΚΛΙΜΑΚΑ 1:500

Ο ΕΠΟΠΤΗΣ

ΓΛΥΚΑ

ΚΤΗΜΑΤΟΓΡΑΦΙΚ

Ο.Τ. 50

Ο.Τ. 51

ΠΕΖΟΔΡΟΜΟΣ

ΠΕΖΟΔΡΟΜΟΣ ΓΕΩΡ ΑΘΑΝΑ

Ο.Τ. 49

Ο.Τ. 52

ΚΑΝΑΡΗ

Ο.Τ. 57
ΠΛΑΤΕΙΑ

ΟΤ 58

ΟΤ 58α

ΣΜΥΡΝΗΣ ΧΡΥΣ

Ο.Τ. 59

ΠΕΖΟΔΡΟΜΟΣ ΟΘΩΝΟΣ

ΠΕΖΟΔΡΟΜΟΣ

Ο.Τ. 64

ΟΤ 64α

ΠΕΖΟΔΡΟΜΟΣ

Ο.Τ. 65

Ο.Τ. 66

Ο.Τ. 6

ΔΙΟΡΘΩΣΗ - ΕΝΗΜΕΡΩΣΗ & ΚΤΗΜΑΤΟΛΟΓΙΟ ΕΝΤΟΣ ΣΧΕΔΙΟΥ

ΑΤΤΙΚΗΣ

ΓΛΥΚΩΝ ΝΕΡΩΝ

1988





Α ΝΕΡΑ
ΡΑΦΙΚΟ ΔΙΑΓΡΑΜΜΑ

ΘΑΝΑΣΙΟΥ
ΑΥΡΙΟΥ
ΡΟΜΟΣ
ΟΤ 59α
Ο.Τ. 66α

ΥΠΟΥΡΓΕΙΟ

Γ. 19971/99
"Τροπ/σης του ρυμοτομ. σχεδίου δ. Γλυκών Νερών (ν. Αττικής) & τροπ/σης όρων & περιορισμών δόμησης"
ΑΘΗΝΑ 20 Οκτωβρίου 1999
ο Δ/ντής
Γ. ΑΠΟΣΤΟΛΑΤΟΣ


ΕΘΝΙΚΟ ΤΥΠΟΓΡΑΦΕΙΟ
Για τεχνικούς λόγους στο σχεδιάγραμμα έγινε σμίκρυνση κατά ποσοστό 35 %

Αρ. φ. 219/99
6χ7

ΝΟΜΑΡΧΙΑΚΗ ΑΥΤΟΔΙΟΙΚΗΣΗ ΑΝΑΤΟΛΙΚΗΣ ΑΤΤΙΚΗΣ ΔΙΕΥΘΥΝΣΗ ΧΩΡΟΤΑΞΙΑΣ - ΠΟΛΕΟΔΟΜΙΑΣ - ΠΕΡΙΒΑΛΛΟΝΤΟΣ ΤΜΗΜΑ ΧΩΡΟΤΑΞΙΑΣ ΔΗΜΟΣ ΓΛΥΚΩΝ ΝΕΡΩΝ	
ΜΕΛΕΤΗ ΑΝΑΘΕΩΡΗΣΗΣ	
ΜΕΛΕΤΗΤΗΣ ΓΡΑΦΕΙΟ ΤΕΧΝΙΚΩΝ ΜΕΛΕΤΩΝ Δ. ΚΑΝΑΡΗΣ Σ. ΣΟΥΡΗΣ ΚΑΙ ΣΥΝΕΡΓΑΤΕΣ	ΥΠΟΒΑΘΡΟ ΕΠΙΓΕΙΑ ΕΝΗΜΕΡΩΣΗ 1988
Ο ΜΕΛΕΤΗΤΗΣ / Δ. ΚΑΝΑΡΗΣ — Ο ΕΠΙΒΛΕΠΩΝ / Γ. ΛΑΓΙΟΣ — Η ΠΡ/ΝΗ ΧΩΡ/ΞΙΑΣ / ΑΙΚ. ΡΟΔΗ — Ο ΔΙΕΥΘΥΝΤΗΣ ΧΩ. ΠΟ. ΠΕ. / Γ. ΦΟΥΡΛΑΡΗΣ	
ΤΟ ΠΑΡΟΝ ΣΥΝΟΔΕΥΕΙ ΤΗΝ ΥΠ'ΑΡΙΘΜ ΑΠΟΦΑΣΗ ΝΟΜΑΡΧΟΥ ΑΝΑΤΟΛΙΚΗΣ ΑΤΤΙΚΗΣ	Ο ΝΟΜΑΡΧΗΣ ΔΗΜ. Α. ΦΡΑΓΚΟΣ

ΚΛΙΜΑΚΑ 1:500

Ο ΕΠΟΠΤΗΣ

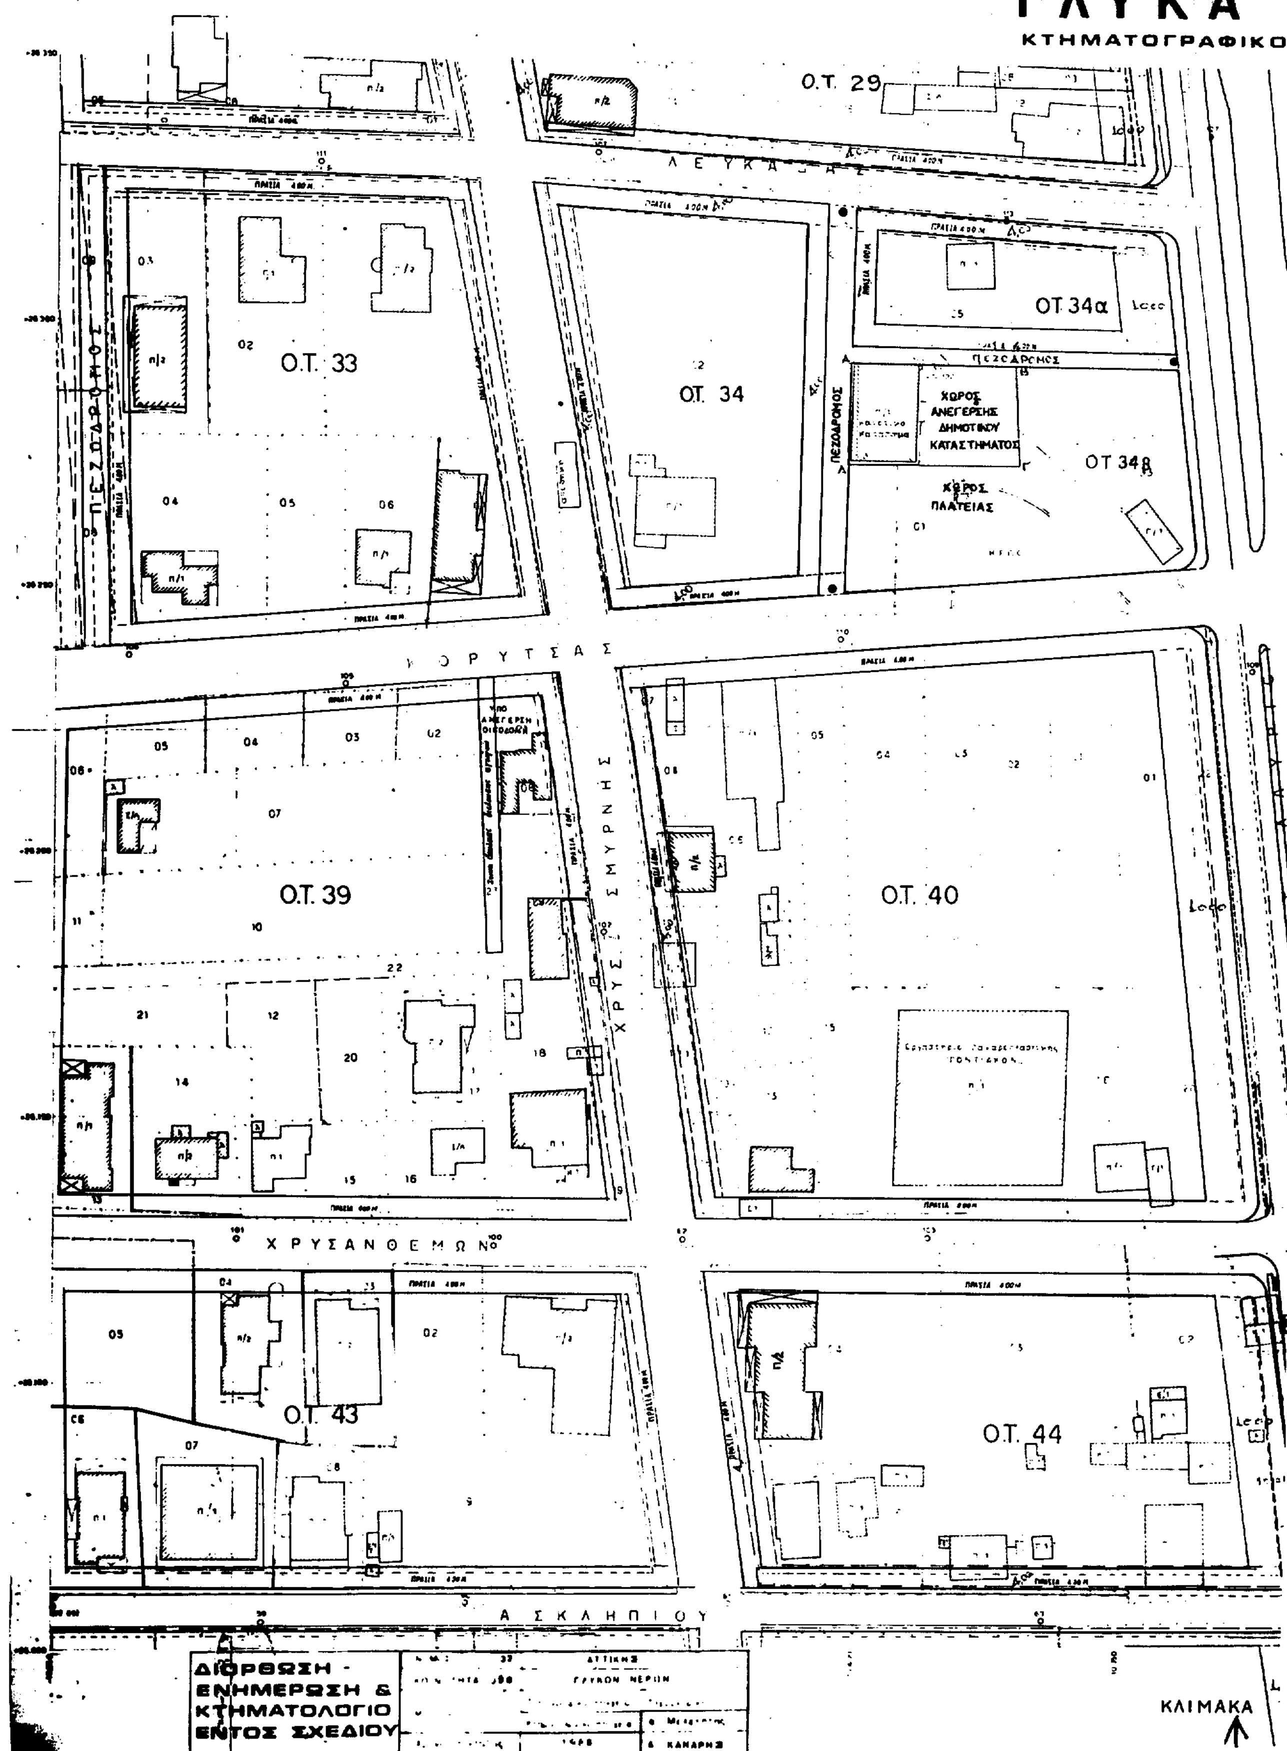

ΓΛΥΚΑ
ΚΤΗΜΑΤΟΓΡΑΦΙΚΟ
Ο.Τ. 29
Ο.Τ. 33
ΟΤ. 34
ΟΤ 34α
ΟΤ 34β
ΧΩΡΟΣ ΑΝΕΓΕΡΣΗΣ ΔΗΜΟΤΙΚΟΥ ΚΑΤΑΣΤΗΜΑΤΟΣ
ΧΩΡΟΣ ΠΛΑΤΕΙΑΣ
ΠΕΖΟΔΡΟΜΟΣ
Ο.Τ. 39
Ο.Τ. 40
Ο.Τ. 43
Ο.Τ. 44
ΧΡΥΣΗΣ ΣΜΥΡΝΗΣ
ΧΡΥΣΑΝΘΕΜΩΝ
ΑΣΚΛΗΠΙΟΥ
ΔΙΟΡΘΩΣΗ - ΕΝΗΜΕΡΩΣΗ & ΚΤΗΜΑΤΟΛΟΓΙΟ ΕΝΤΟΣ ΣΧΕΔΙΟΥ
ΑΤΤΙΚΗΣ
ΓΛΥΚΩΝ ΝΕΡΩΝ
ΚΛΙΜΑΚΑ

Α ΝΕΡΑ

ΑΦΙΚΟ ΔΙΑΓΡΑΜΜΑ

ΥΠΟΥΡΓΕΙΟ

ΠΕΡΙΒΑΛΛΟΝΤΟΣ ΧΩΡΟΤΑΞΙΑΣ & ΔΗΜΟΣΙΩΝ ΕΡΓΩΝ

ΑΡΙΘ. ΠΡΑΞΕΩΣ Γ. 19371/99

ΤΥ. Σ ΔΕΥΕΙ ΤΟ Π. ΔΙΑΤΑΓΜΑ "Τροπ/σης του ρυμοτομ. σχεδίου δ. Γλυκών Νερών (ν. Αττικής) & τροπ/σης όρων δ' περιορισμών δόμησης"

ΑΘΗΝΑ 20 Οκτωβρίου 1992

Ο Δ/ντής

Γ. ΑΠΟΣΤΟΛΑΤΟΣ

Αρ. Φ. 219/99
σχ. 7

ΝΟΜΑΡΧΙΑΚΗ ΑΥΤΟΔΙΟΙΚΗΣΗ ΑΝΑΤΟΛΙΚΗΣ ΑΤΤΙΚΗΣ ΔΙΕΥΘΥΝΣΗ ΧΩΡΟΤΑΞΙΑΣ - ΠΟΛΕΟΔΟΜΙΑΣ - ΠΕΡΙΒΑΛΛΟΝΤΟΣ ΤΜΗΜΑ ΧΩΡΟΤΑΞΙΑΣ ΔΗΜΟΣ ΓΛΥΚΩΝ ΝΕΡΩΝ
ΜΕΛΕΤΗ ΑΝΑΘΕΩΡΗΣΗΣ

ΜΕΛΕΤΗΤΗΣ	ΥΠΟΒΑΘΡΟ
ΓΡΑΦΕΙΟ ΤΕΧΝΙΚΩΝ ΜΕΛΕΤΩΝ Δ. ΚΑΝΑΡΗΣ Σ. ΣΟΥΡΗ ΚΑΙ ΣΥΝΕΡΓΑΤΕΣ	ΕΠΙΓΕΙΑ ΕΝΗΜΕΡΩΣΗ 1988

Ο ΜΕΛΕΤΗΤΗΣ	Ο ΕΠΙΒΛΕΠΩΝ	Η ΠΡ/ΝΗ ΧΩΡ/ΞΙΑΣ	Ο ΔΙΕΥΘΥΝΤΗΣ ΧΩ. ΠΟ. ΠΕ.
Δ. ΚΑΝΑΡΗΣ	Γ. ΛΑΓΙΟΣ	ΑΙΚ. ΡΟΔΗ	Γ. ΦΟΥΡΛΑΡΗΣ

ΤΟ ΠΑΡΟΝ ΣΥΝΟΔΕΥΕΙ ΤΗΝ ΥΠ' ΑΡΙΘΜ. ΑΠΟΦΑΣΗ ΝΟΜΑΡΧΟΥ ΑΝΑΤΟΛΙΚΗΣ ΑΤΤΙΚΗΣ

Ο ΝΟΜΑΡΧΗΣ

ΔΗΜ. Α. ΦΡΑΓΚΟΣ

ΚΛΙΜΑΚΑ 1:500

ΓΛΥΚΑ

ΚΤΗΜΑΤΟΓΡΑΦΙΚΟ

Ο.Τ. 06

Ο.Τ. 07

ΠΑΠΑΦΛΕΣΣΑ

Ο.Τ. 11

ΠΑΡΚΟ

Ο.Τ. 12

Ο.Τ. 18

ΣΧΟΛΕΙΟ

Η ΔΗΜΟΤΙΚΟ ΣΧΟΛΕΙΟ ΓΛΥΚΩΝ ΝΕΡΩΝ

Π. ΝΙΡΒΑΝΑ

ΠΕΖΟΔΡΟΜΟΣ

Ο.Τ. 25

ΝΟΜΑΡΧΙΑΚΗ ΑΥΤΟΔΙΟΙΚΗΣΗ ΑΝΑΤΟΛΙΚΗΣ ΑΤΤΙΚΗΣ
ΔΙΕΥΘΥΝΣΗ ΧΩΡΟΤΑΞΙΑΣ - ΠΟΛΕΟΔΟΜΙΑΣ - ΠΕΡΙΒΑΛΛΟΝΤΟΣ
ΤΜΗΜΑ ΧΩΡΟΤΑΞΙΑΣ
ΔΗΜΟΣ ΓΛΥΚΩΝ ΝΕΡΩΝ

ΜΕΛΕΤΗ ΑΝΑΘΕΩΡΗΣΗΣ

ΜΕΛΕΤΗΤΗΣ	ΥΠΟΒΑΘΡΟ
ΓΡΑΦΕΙΟ ΤΕΧΝΙΚΩΝ ΜΕΛΕΤΩΝ	ΕΠΙΓΕΙΑ ΕΝΗΜΕΡΩΣΗ 1988

Ο ΜΕΛΕΤΗΤΗΣ	Ο ΕΠΙΒΛΕΠΩΝ	Η ΠΡΟΪΣΤ. ΥΠΗΡΕΣΙΑΣ	Ο ΔΙΕΥΘΥΝΤΗΣ ΧΩ. ΠΟ. ΠΕ.
Δ. ΚΑΝΑΡΗΣ	Γ. ΛΑΓΙΟΣ	ΑΙΚ. ΡΟΔΗ	Γ. ΦΟΥΡΛΑΡΗΣ

Ο ΝΟΜΑΡΧΗΣ

ΔΗΜ. Α. ΦΡΑΓΚΟΣ

ΔΙΟΡΘΩΣΗ - ΕΝΗΜΕΡΩΣΗ & ΚΤΗΜΑΤΟΛΟΓΙΟ ΕΝΤΟΣ ΣΧΕΔΙΟΥ			
	ΚΟΙΝΟΤΗΤΑ	ΓΛΥΚΩΝ ΝΕΡΩΝ	
			Δ. ΚΑΝΑΡΗΣ

ΚΛΙΜΑΚΑ 1:

Ν ΕΡΑ

ΚΟ ΔΙΑΓΡΑΜΜΑ

Ο.Τ. 08

Ο.Τ. 09

Ο.Τ. 10

Ο.Τ. 13

Ο.Τ. 14

Ο.Τ. 15α

ΟΤ 15

ΠΑΡΚΟ

Ο.Τ. 19

Ο.Τ. 20

Ο.Τ. 21

Ο.Τ. 26

Ο.Τ. 27

ΤΣΟΥ

ΕΛΥΤΗ

ΝΑΟΥ

ΚΑΡΑΙΣΚΑΚΗ

ΚΟΡΑΗ

ΓΑΝΔΡΙΚΟΥ

ΛΕΣΒΟΥ


Ο ΕΠΟΠΤΗΣ

ΑΚΑ 1:500



ΓΛΥΚΑ

ΚΤΗΜΑΤΟΓΡΑΦΙΚΟ

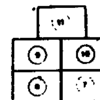

ΚΑ ΝΕΡΑ

ΡΑΦΙΚΟ ΔΙΑΓΡΑΜΜΑ

ΥΠΟΥΡΓΕΙΟ

ΠΕΡΙΒΑΛΛΟΝΤΟΣ ... ΕΡΓΩΝ

ΑΡΙΘ. ΠΡΑΞΕΩΣ Γ. 19971/99

ΣΥΝ. ΔΙΑΤΑΓΜΑ ... «Τροπ/σης του ρυμοτομ. σχεδίου δ. Ωκεών Νερών (ν. Αττικής) & τροπ/σης όρων & περιορισμών δόμησης»

Αθήνα 20 Οκτωβρίου 1999

Ο Δ/ντής

Γ. ΑΠΟΣΤΟΛΑΤΟΣ

ΕΘΝΙΚΟ ΤΥΠΟΓΡΑΦΕΙΟ

Για τεχνικούς λόγους στο σχεδιάγραμμα έγινε σμίκρυνση κατά ποσοστό 35 %

Αρ. Φ. 215/99

Σχ. 7

ΝΟΜΑΡΧΙΑΚΗ ΑΥΤΟΔΙΟΙΚΗΣΗ ΑΝΑΤΟΛΙΚΗΣ ΑΤΤΙΚΗΣ ΔΙΕΥΘΥΝΣΗ ΧΩΡΟΤΑΞΙΑΣ – ΠΟΛΕΟΔΟΜΙΑΣ - ΠΕΡΙΒΑΛΛΟΝΤΟΣ ΤΜΗΜΑ ΧΩΡΟΤΑΞΙΑΣ ΔΗΜΟΣ ΓΛΥΚΩΝ ΝΕΡΩΝ			
ΜΕΛΕΤΗ ΑΝΑΘΕΩΡΗΣΗΣ			
ΜΕΛΕΤΗΤΗΣ ΓΡΑΦΕΙΟ ΤΕΧΝΙΚΩΝ ΜΕΛΕΤΩΝ Δ. ΚΑΝΑΡΗΣ Σ. ΣΟΥΡΗΗ ΚΑΙ ΣΥΝΕΡΓΑΤΕΣ		ΥΠΟΒΑΘΡΟ ΕΠΙΓΕΙΑ ΕΝΗΜΕΡΩΣΗ 1988	
Ο ΜΕΛΕΤΗΤΗΣ Δ. ΚΑΝΑΡΗΣ	Ο ΕΠΙΒΛΕΠΩΝ Γ. ΛΑΓΙΟΣ	Η ΠΡ/ΝΗ ΧΩΡ/ΞΙΑΣ ΑΝ. ΡΟΔΗ	Ο ΔΙΕΥΘΥΝΤΗΣ ΧΩ. ΠΟ. ΠΕ. Γ. ΦΟΥΡΛΑΡΗΣ
ΤΟ ΠΑΡΟΝ ΣΥΝΟΔΕΥΕΙ ΤΗΝ ΥΠ'ΑΡΙΘΜ ... ΑΠΟΦΑΣΗ ΝΟΜΑΡΧΟΥ ΑΝΑΤΟΛΙΚΗΣ ΑΤΤΙΚΗΣ		Ο ΝΟΜΑΡΧΗΣ ΑΝΝ. Α. ΦΡΑΓΚΟΣ	

Ο ΕΠΟΠΤΗΣ

ΚΛΙΜΑΚΑ 1:500

ΓΛΥΚΑ

ΚΤΗΜΑΤΟΓΡΑΦΙΚΟ

ΟΤ 01β

Ο.Τ. 01

ΠΑΝΑΓΟΥΛΗ

ΟΤ 03α

Π Ε Ζ Ο Δ Ρ Ο Μ Ο Σ

ΟΤ 03

Ο.Τ. 04

ΠΑΡΚΟ

ΚΑΡΑΚΑΣΗ

Μ Ε Τ Α Μ Ο Ρ Φ Ω Σ Η Σ

ΠΑΠΑΦΛΕΣΣΑ

ΟΤ 07

ΠΕΖΟΔΡΟΜΟΣ ΑΠ. ΖΟΥΝΤΟΣ

ΟΤ 07

ΟΤ 08

ΣΟΛΩΜΟΥ

ΕΛΥΤΗ

Ο.Τ. 06

ΜΕΛΕΤΗ ΑΝΑΘΕΩΡΗΣΗΣ

ΔΙΟΡΘΩΣΗ - ΕΝΗΜΕΡΩΣΗ & ΚΤΗΜΑΤΟΛΟΓΙΟ ΕΝΤΟΣ ΣΧΕΔΙΟΥ

ΝΟΜΟΣ	37	ΑΤΤΙΚΗΣ	
ΚΟΙΝΟΤΗΤΑ	090	ΓΛΥΚΩΝ ΝΕΡΩΝ	
			Μελετητής
Χρόνος συντάξης		1988	Δ. ΚΑΝΑΡΗΣ

ΚΛΙΜΑΚΑ 1:500

Α ΝΕΡΑ

ΦΙΚΟ ΔΙΑΓΡΑΜΜΑ

ΥΠΟΥΡΓΕΙΟ

ΟΤ 01

ΟΤ 01α

ΟΤ 02

ΠΕΖΟΔΡΟΜΟΣ

ΚΡΗΤΗΣ

ΚΥΠΡΟΥ

ΟΤ 02α

Ο.Τ. 05

ΛΕΩΦΟΡΟΣ ΛΑΥΡΙΟΥ

Αρ.Φ. 2Ι5/93. ΕΧ.7

ΜΕΤΑΜΟΡΦΩΣΗΣ

ΝΑΞΟΥ

ΚΧ-ΠΡΑΣΙΝΟ-ΠΕΖΟΔΡΟΜΟΣ

ΠΕΖΟΔΡΟΜΟΣ

ΟΤ 09

Ο.Τ. 10β

Ο.Τ. 10

Ο.Τ. 10α

Ο.Τ. 17

ΚΛΙΜΑΚΑ 1:500

ΕΠΟΠΤΗΣ

ΥΠΟΥΡΓΕΙΟ ΠΕΡΙΒΑΛΛΟΝΤΟΣ ΧΩΡΟΤΑΞΙΑΣ & ΔΗΜ. ΕΡΓΩΝ

Γ. ΑΠΟΣΤΟΛΑΤΟΣ

ΕΘΝΙΚΟ ΤΥΠΟΓΡΑΦΕΙΟ

ΕΦΗΜΕΡΙΔΑ ΤΗΣ ΚΥΒΕΡΝΗΣΕΩΣ

ΚΑΠΟΔΙΣΤΡΙΟΥ 34 * ΑΘΗΝΑ 104 32 * TELEX 223211 YPET GR * FAX 52 34 312
ΗΛΕΚΤΡΟΝΙΚΗ ΔΙΕΥΘΥΝΣΗ: http: www.et.gr
e-mail: webmaster @ et.gr

ΥΠΗΡΕΣΙΕΣ ΕΞΥΠΗΡΕΤΗΣΗΣ ΠΟΛΙΤΩΝ

ΚΕΝΤΡΙΚΗ ΥΠΗΡΕΣΙΑ Σολωμού 51		ΠΕΡΙΦΕΡΕΙΑΚΑ ΓΡΑΦΕΙΑ ΠΩΛΗΣΗΣ Φ.Ε.Κ.	
Πληροφορίες δημοσιευμάτων Α.Ε. - Ε.Π.Ε.	5225 761	ΘΕΣΣΑΛΟΝΙΚΗ	
	5230 841	Βασ. Όλγας 227 - Τ.Κ. 54100	(031) 423 956
Πληροφορίες δημοσιευμάτων λοιπών Φ.Ε.Κ.	5225 713	ΠΕΙΡΑΙΑΣ	
	5249 547	Νικήτα 6-8 Τ.Κ. 185 31	4135 228
Πώληση Φ.Ε.Κ.	5239 762	ΠΑΤΡΑ	
Φωτοαντίγραφα παλαιών Φ.Ε.Κ.	5248 141	Κορίνθου 327 - Τ.Κ. 262 23	(061) 6381 100
Βιβλιοθήκη παλαιών Φ.Ε.Κ.	5248 188	ΙΩΑΝΝΙΝΑ	
Οδηγίες για δημοσιεύματα Α.Ε. - Ε.Π.Ε.	5248 785	Διοικητήριο Τ.Κ. 450 44	(0651) 87215
Εγγραφή Συνδρομητών Φ.Ε.Κ. και		ΚΟΜΟΤΗΝΗ	
αποστολή Φ.Ε.Κ.	5248 320	Δημοκρατίας 1 Τ.Κ. 691 00	(0531) 22 858
		ΛΑΡΙΣΑ	
		Διοικητήριο Τ.Κ. 411 10	(041) 597449
		ΚΕΡΚΥΡΑ	
		Σαμαρά 13 Τ.Κ. 491 00	(0661) 89 127 / 89 120
		ΗΡΑΚΛΕΙΟ	
		Πλ. Ελευθερίας 1, Τ.Κ. 711 10	(081) 396 223
		ΛΕΣΒΟΣ	
		Πλ. Κωνσταντινουπόλεως Τ.Κ. 811 00 Μυτιλήνη	(0251) 46 888 / 47 533

ΤΙΜΗ ΦΥΛΛΩΝ ΕΦΗΜΕΡΙΔΟΣ ΤΗΣ ΚΥΒΕΡΝΗΣΕΩΣ	- Μέχρι 8 σελίδες 200 δρχ. - Από 8 σελίδες και άνω προσαύξηση 100 δρχ. ανά 8σέλιδο ή μέρος αυτού

ΕΤΗΣΙΕΣ ΣΥΝΔΡΟΜΕΣ Φ.Ε.Κ.

Τεύχος	Κ.Α.Ε. Προϋπολογισμού 2531	Κ.Α.Ε. εσόδου υπέρ ΤΑΠΕΤ 3512
Α΄ (Νόμοι, Π.Δ., Συμβάσεις κ.λπ.)	60.000 δρχ.	3.000 δρχ.
Β΄ (Υπουργικές αποφάσεις κ.λπ.)	70.000 »	3.500 »
Γ΄ (Διορισμοί, απολύσεις κ.λπ. Δημ. Υπαλλήλων)	15.000 »	750 »
Δ΄ (Απαλλοτριώσεις, πολεοδομία κ.λπ.)	70.000 »	3.500 »
Αναπτυξιακών Πράξεων (Τ.Α.Π.Σ.)	30.000 »	1.500 »
Ν.Π.Δ.Δ. (Διορισμοί κ.λπ. προσωπικού Ν.Π.Δ.Δ.)	15.000 »	750 »
Παράρτημα (Προκηρύξεις θέσεων ΔΕΠ κ.τλ.)	5.000 »	250 »
Δελτίο Βιομηχανικής Ιδιοκτησίας (Δ.Ε.Β.Ι.)	10.000 »	500 »
Ανωτάτου Ειδικού Δικαστηρίου (Α.Ε.Δ.)	3.000 »	150 »
Προκηρύξεων Α.Σ.Ε.Π.	10.000 »	500 »
Ανωνύμων Εταιρειών & Ε.Π.Ε.	250.000 »	12.500 »
ΓΙΑ ΟΛΑ ΤΑ ΤΕΥΧΗ ΕΚΤΟΣ Α.Ε. & Ε.Π.Ε.	250.000 »	12.500 »

* Οι συνδρομές του εσωτερικού προπληρώνονται στα Δημόσια Ταμεία που δίνουν αποδεικτικό είσπραξης (διπλότυπο) το οποίο με τη φροντίδα του ενδιαφερομένου πρέπει να στέλνεται στην Υπηρεσία του Εθνικού Τυπογραφείου.
* Οι συνδρομές του εξωτερικού επιβαρύνονται, πέραν των ανωτέρω αναφερομένων ποσών, με τα ταχυδρομικά τέλη και μπορεί να στέλνονται με επιταγή και σε ανάλογο συνάλλαγμα στο Διευθυντή Διαχείρισης του Εθνικού Τυπογραφείου.
* Η πληρωμή του υπέρ ΤΑΠΕΤ ποσοστού που αντιστοιχεί σε συνδρομές, εισπράττεται από τα Δημόσια Ταμεία.
* Οι συνδρομητές του εξωτερικού μπορούν να στέλνουν το ποσό του ΤΑΠΕΤ μαζί με το ποσό της συνδρομής.
* Οι Νομαρχιακές Αυτοδιοικήσεις, οι Δήμοι, οι Κοινότητες ως και οι επιχειρήσεις αυτών πληρώνουν το μισό χρηματικό ποσό της συνδρομής και ολόκληρο το ποσό υπέρ του ΤΑΠΕΤ.
* Η συνδρομή ισχύει για ένα χρόνο, που αρχίζει την 1η Ιανουαρίου και λήγει την 31η Δεκεμβρίου του ίδιου χρόνου. Δεν εγγράφονται συνδρομητές για μικρότερο χρονικό διάστημα.
* Η εγγραφή ή ανανέωση της συνδρομής πραγματοποιείται το αργότερο μέχρι τον Μάρτιο κάθε έτους.
* Αντίγραφα διπλοτύπων, ταχυδρομικές επιταγές και χρηματικά γραμμάτια δεν γίνονται δεκτά.

Οι υπηρεσίες εξυπηρέτησης των πολιτών λειτουργούν καθημερινά από 08.00΄ έως 13.00΄

ΑΠΟ ΤΟ ΕΘΝΙΚΟ ΤΥΠΟΓΡΑΦΕΙΟ